


Toimistotila 265 m²

Renforsin Ranta, Kajaani

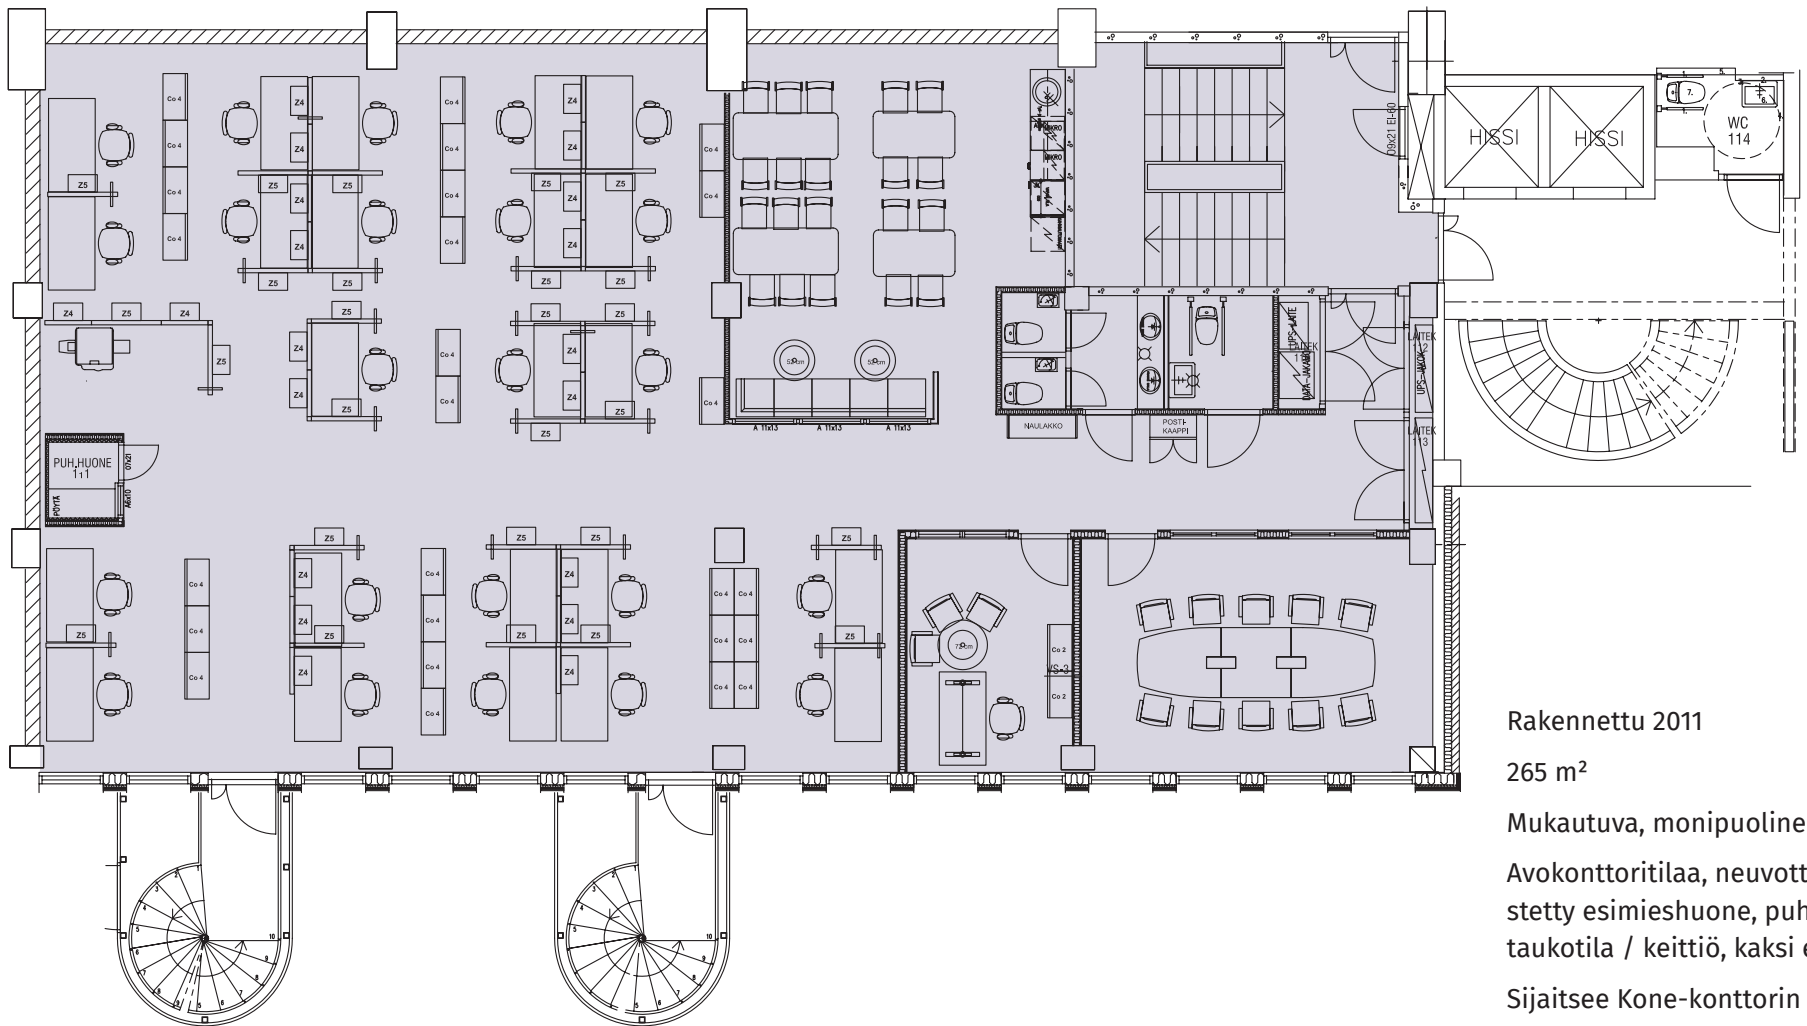

Rakennettu 2011

265 m²

Mukautuva, monipuolinen ja moderni toimisto

Avokonttoritilaa, neuvotteluhuone, äänieristetty esimieshuone, puhelinkoppi, suuri tautokila / keittiö, kaksi erillistä WC:tä

Sijaitsee Kone-konttorin 1. kerroksessa