


Toimistotila 435 m²

Renforsin Ranta, Kajaani

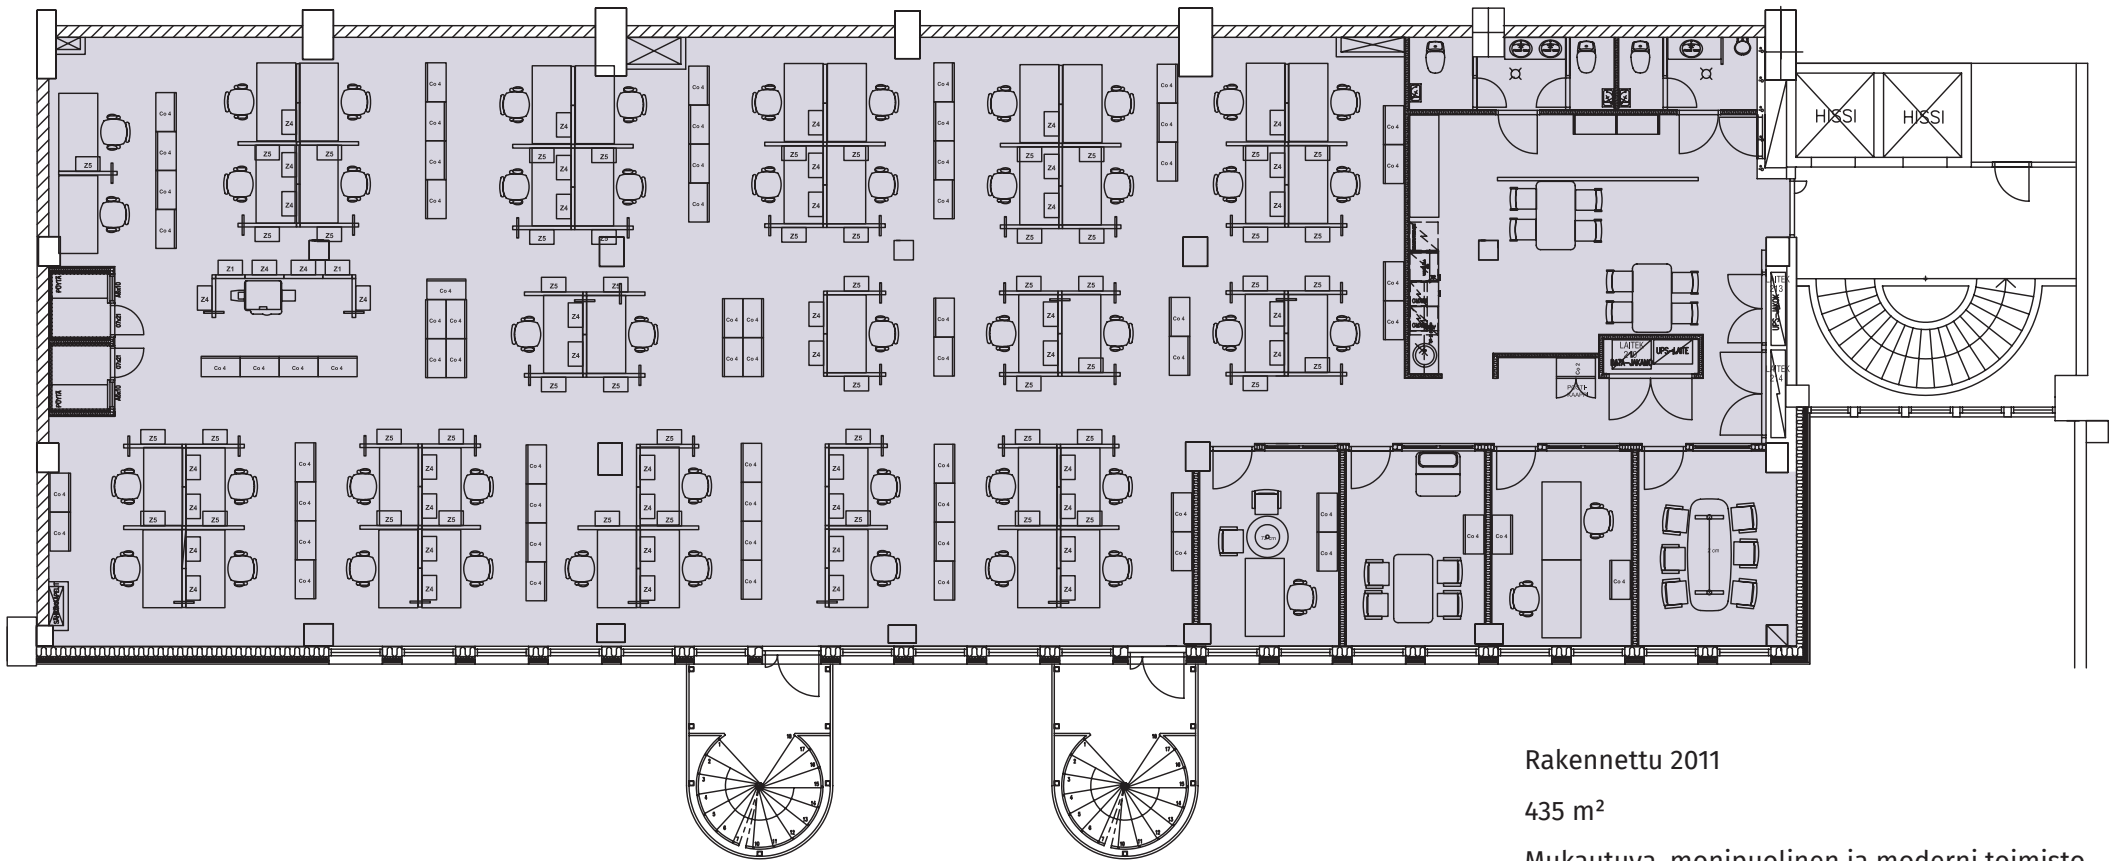

Rakennettu 2011

435 m²

Mukautuva, monipuolinen ja moderni toimisto
Avokonttoritilaa, neljä erillistä toimistohuonetta,
kaksi puhelinkoppia, suuri taukotila/keittiö,
kaksi erillistä WC:tä

Sijaitsee Kone-konttorin 2. kerroksessa