


# Varasto-tai korjaamotila Paloasema-rakennuksessa

Renforsin Ranta, Kajaani

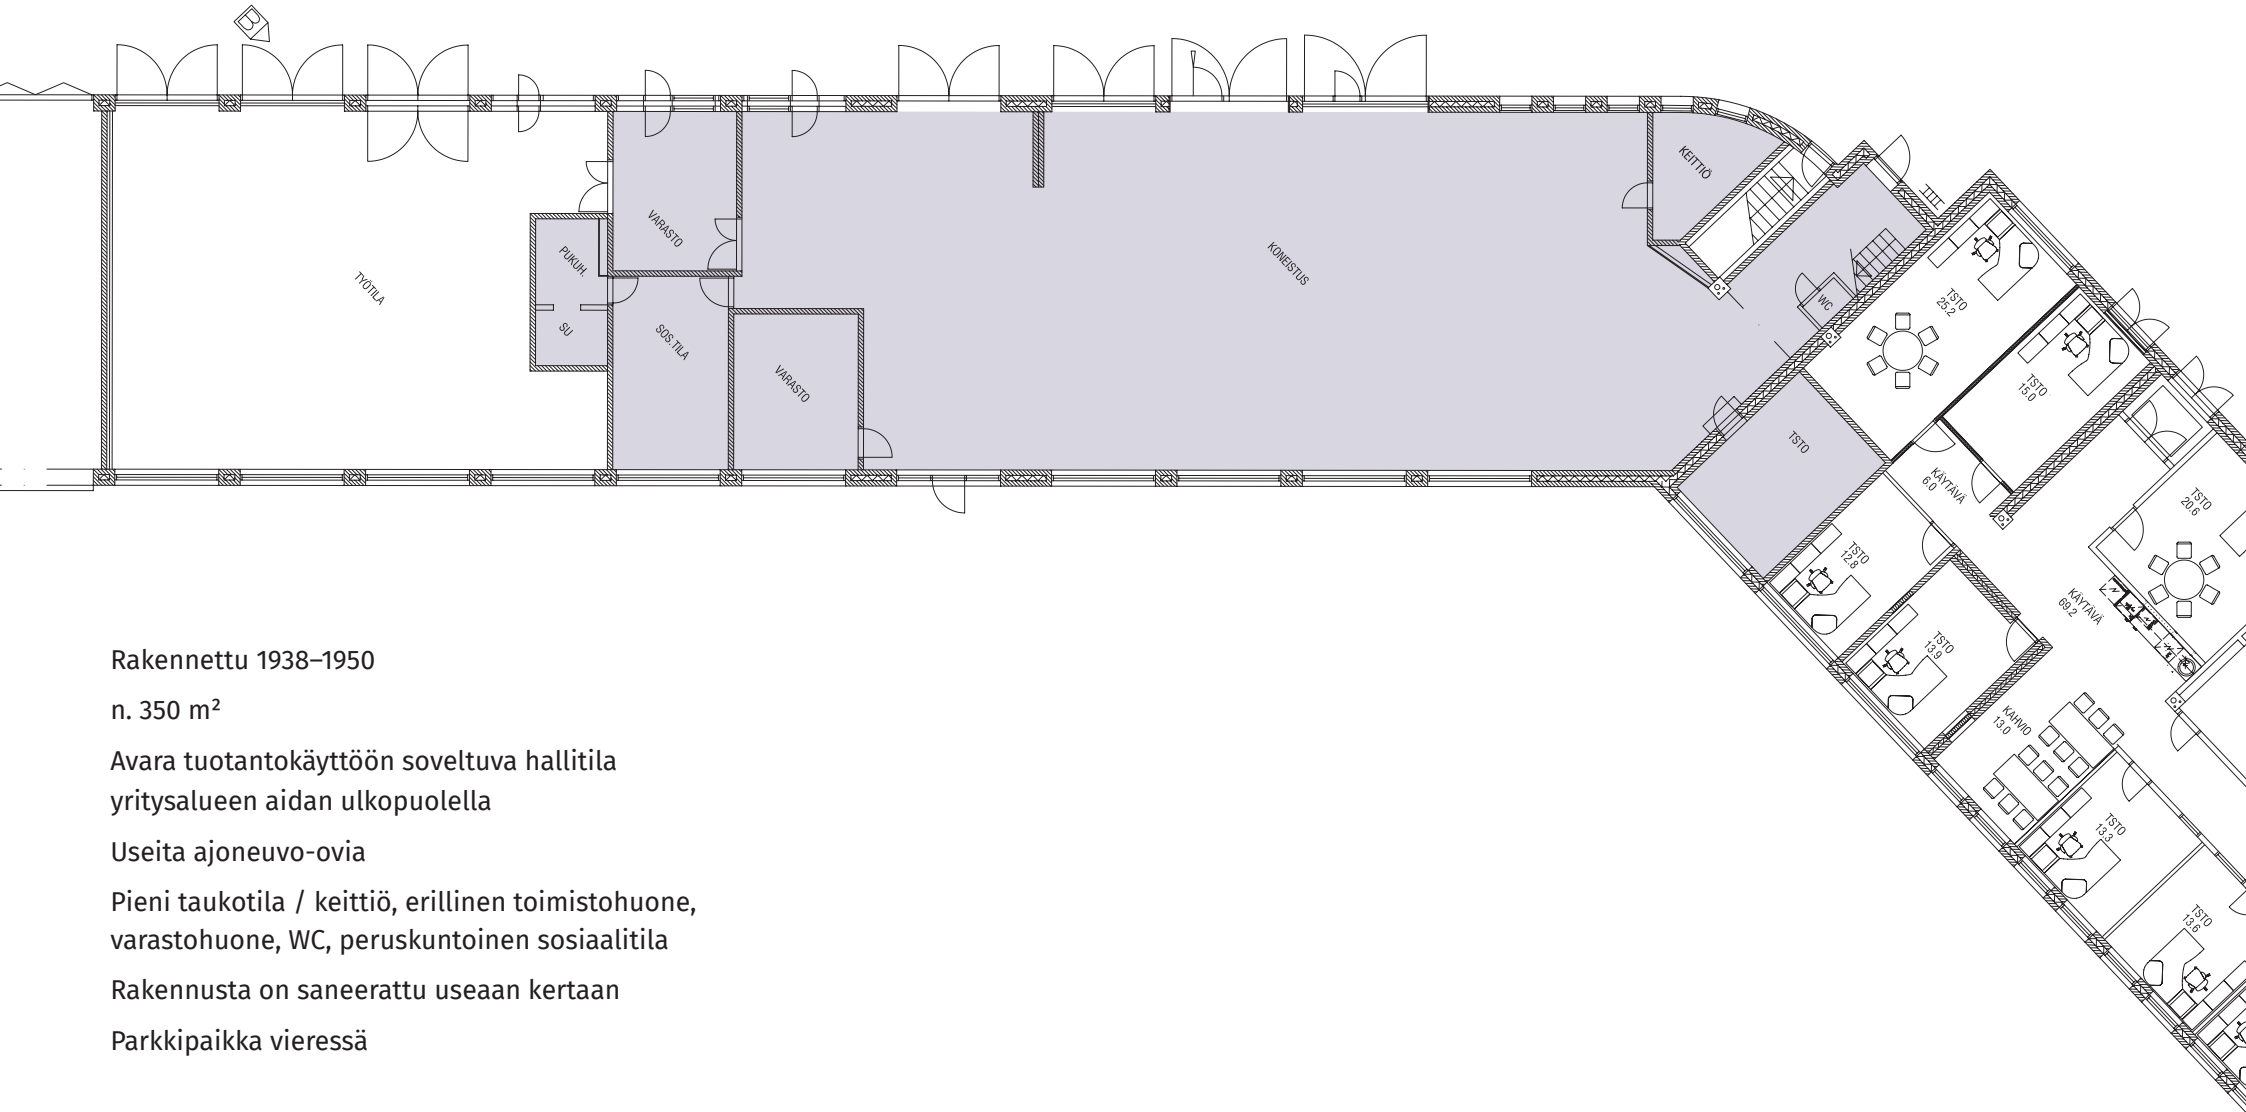

Rakennettu 1938–1950

n. 350 m<sup>2</sup>

Avara tuotantokäyttöön soveltuva hallitila  
yrittäjäalueen aidan ulkopuolella

Useita ajoneuvo-ovia

Pieni taukotila / keittiö, erillinen toimistohuone,  
varastohuone, WC, peruskuntainen sosiaalitila

Rakennusta on saneerattu useaan kertaan

Parkkipaikka vieressä



**RENFORSIN RANTA**  
YRITYSALUE • KAJAANI